


PLANTA DE LOCALIZAÇÃO

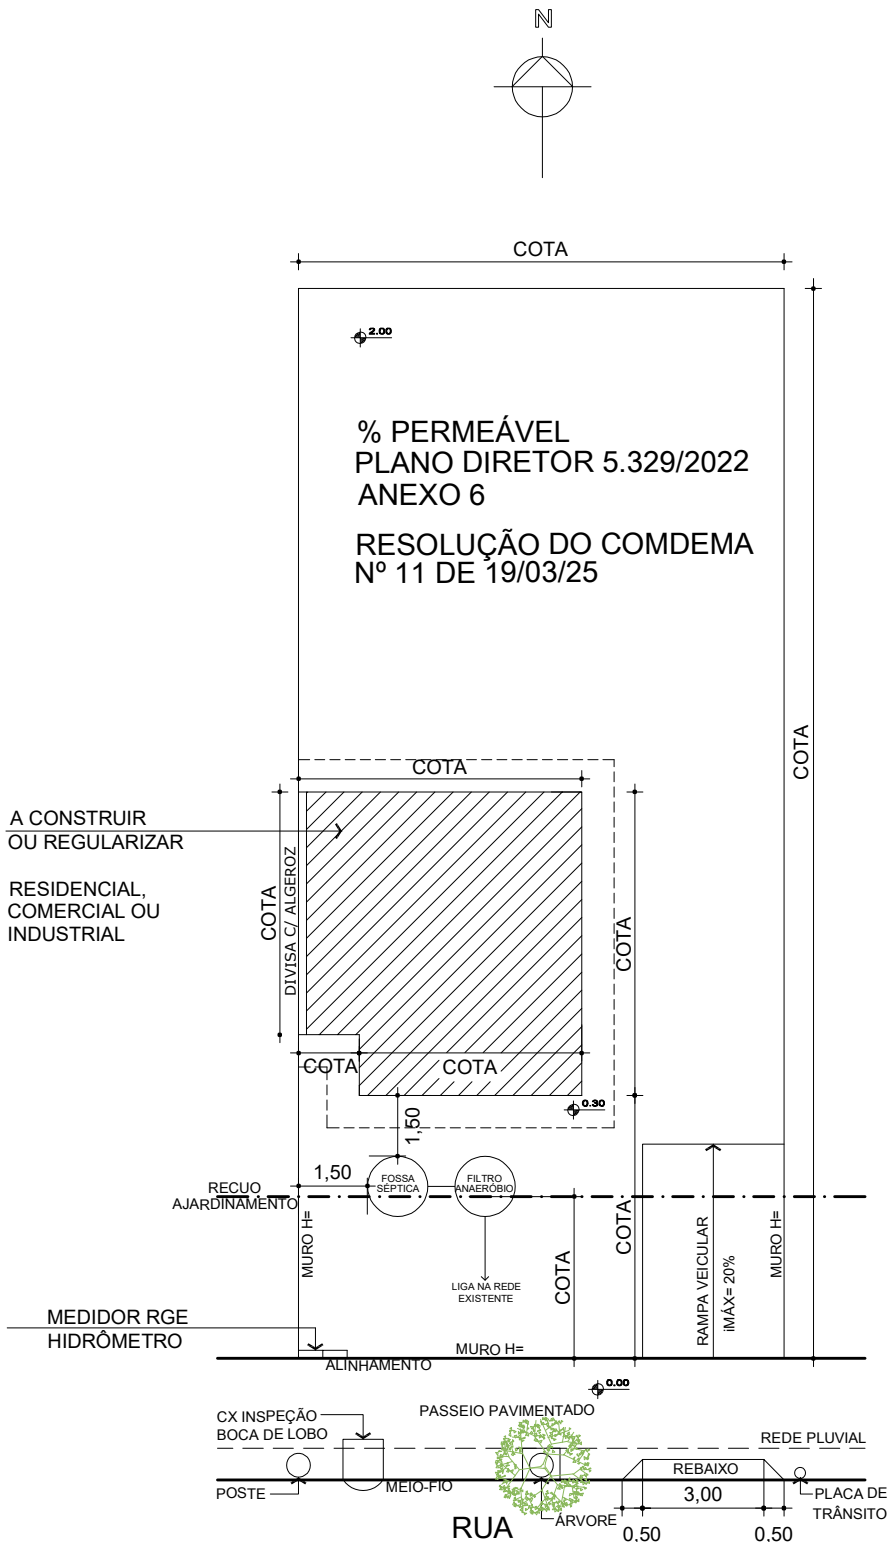

CASO TENHA NO LOGRADOURO, INDICAR A LOCALIZAÇÃO DA:

- PARADA DE ÔNIBUS, REDE PLUVIAL, CLOACAL, LIXEIRA CX. DE INSPEÇÃO, BOCA DE LOBO, PLACA DE TRÂNSITO POSTE DE ENERGIA ELÉTRICA, ÁRVORE EXISTENTE, ÁRVORE A PLANTAR.

RAMPA PCD OBRIGATÓRIA EM LOTES DE ESQUINA EM AMBOS LOGRADOUROS, CONFORME NBR 9050.